


ANSOULIS

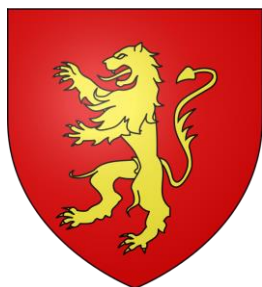

DEPARTEMENT DU VAUCLUSE

PIECE N° 3



Plan Local d'Urbanisme


Révision Allégée n° 1

EXTRAIT DE ZONAGE

SOLIHA HABITAT
ET TERRITOIRES 84
SOLIDAIRES POUR L'HABITAT

Conçu par	COMMUNE
Dressé par	SOLIHA Vaucluse
JB.PORHEL	Responsable pôle Urbanisme
A.BARBIEUX	Chargé d'études Urbanisme

15/09/2021

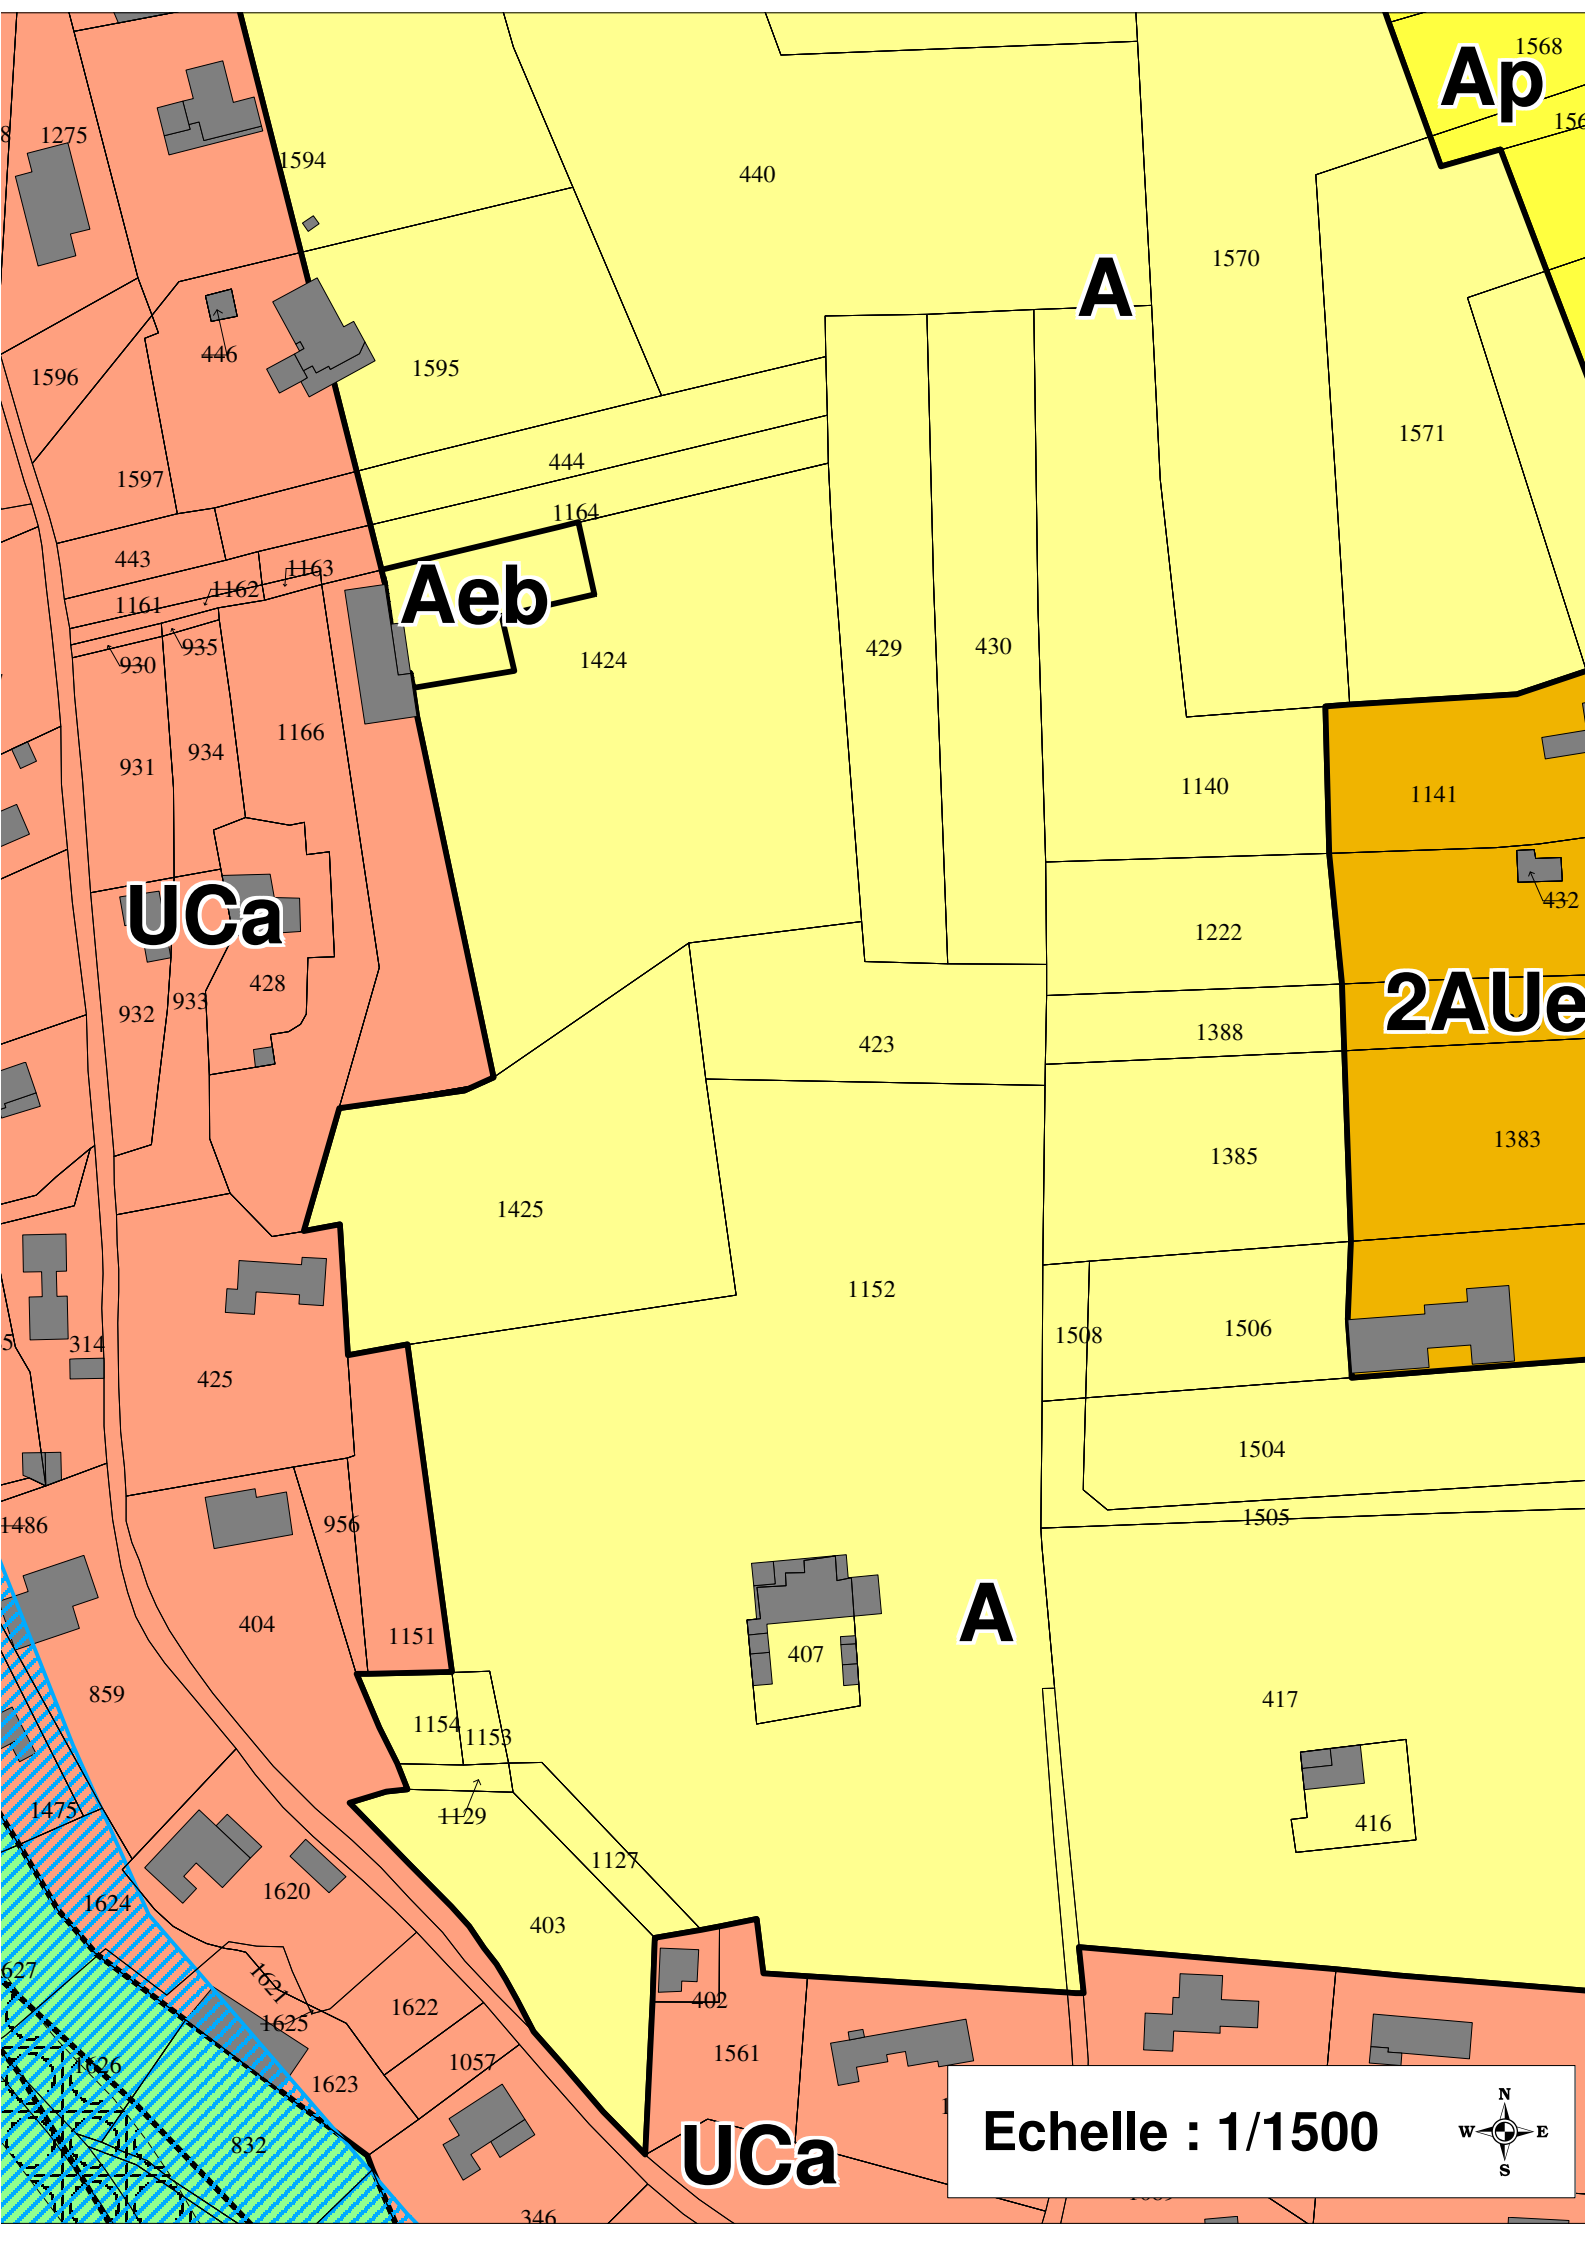

Ap

A

Aeb

UCa

2AUe

A

UCa

Echelle : 1/1500

