

ANSOUIS

DEPARTEMENT DU VALAULUSE



Partie n° 6

Plan Local d'Urbanisme


PLAN DES SERVITUDES
Echelle : 1/3000



ÉLABORÉ PAR : Bureau d'Urbanisme
MISE À JOUR : 2017
ÉCHELLE : 1/3000
N° DE PLAN : PLU-2017-01



15/07/2017

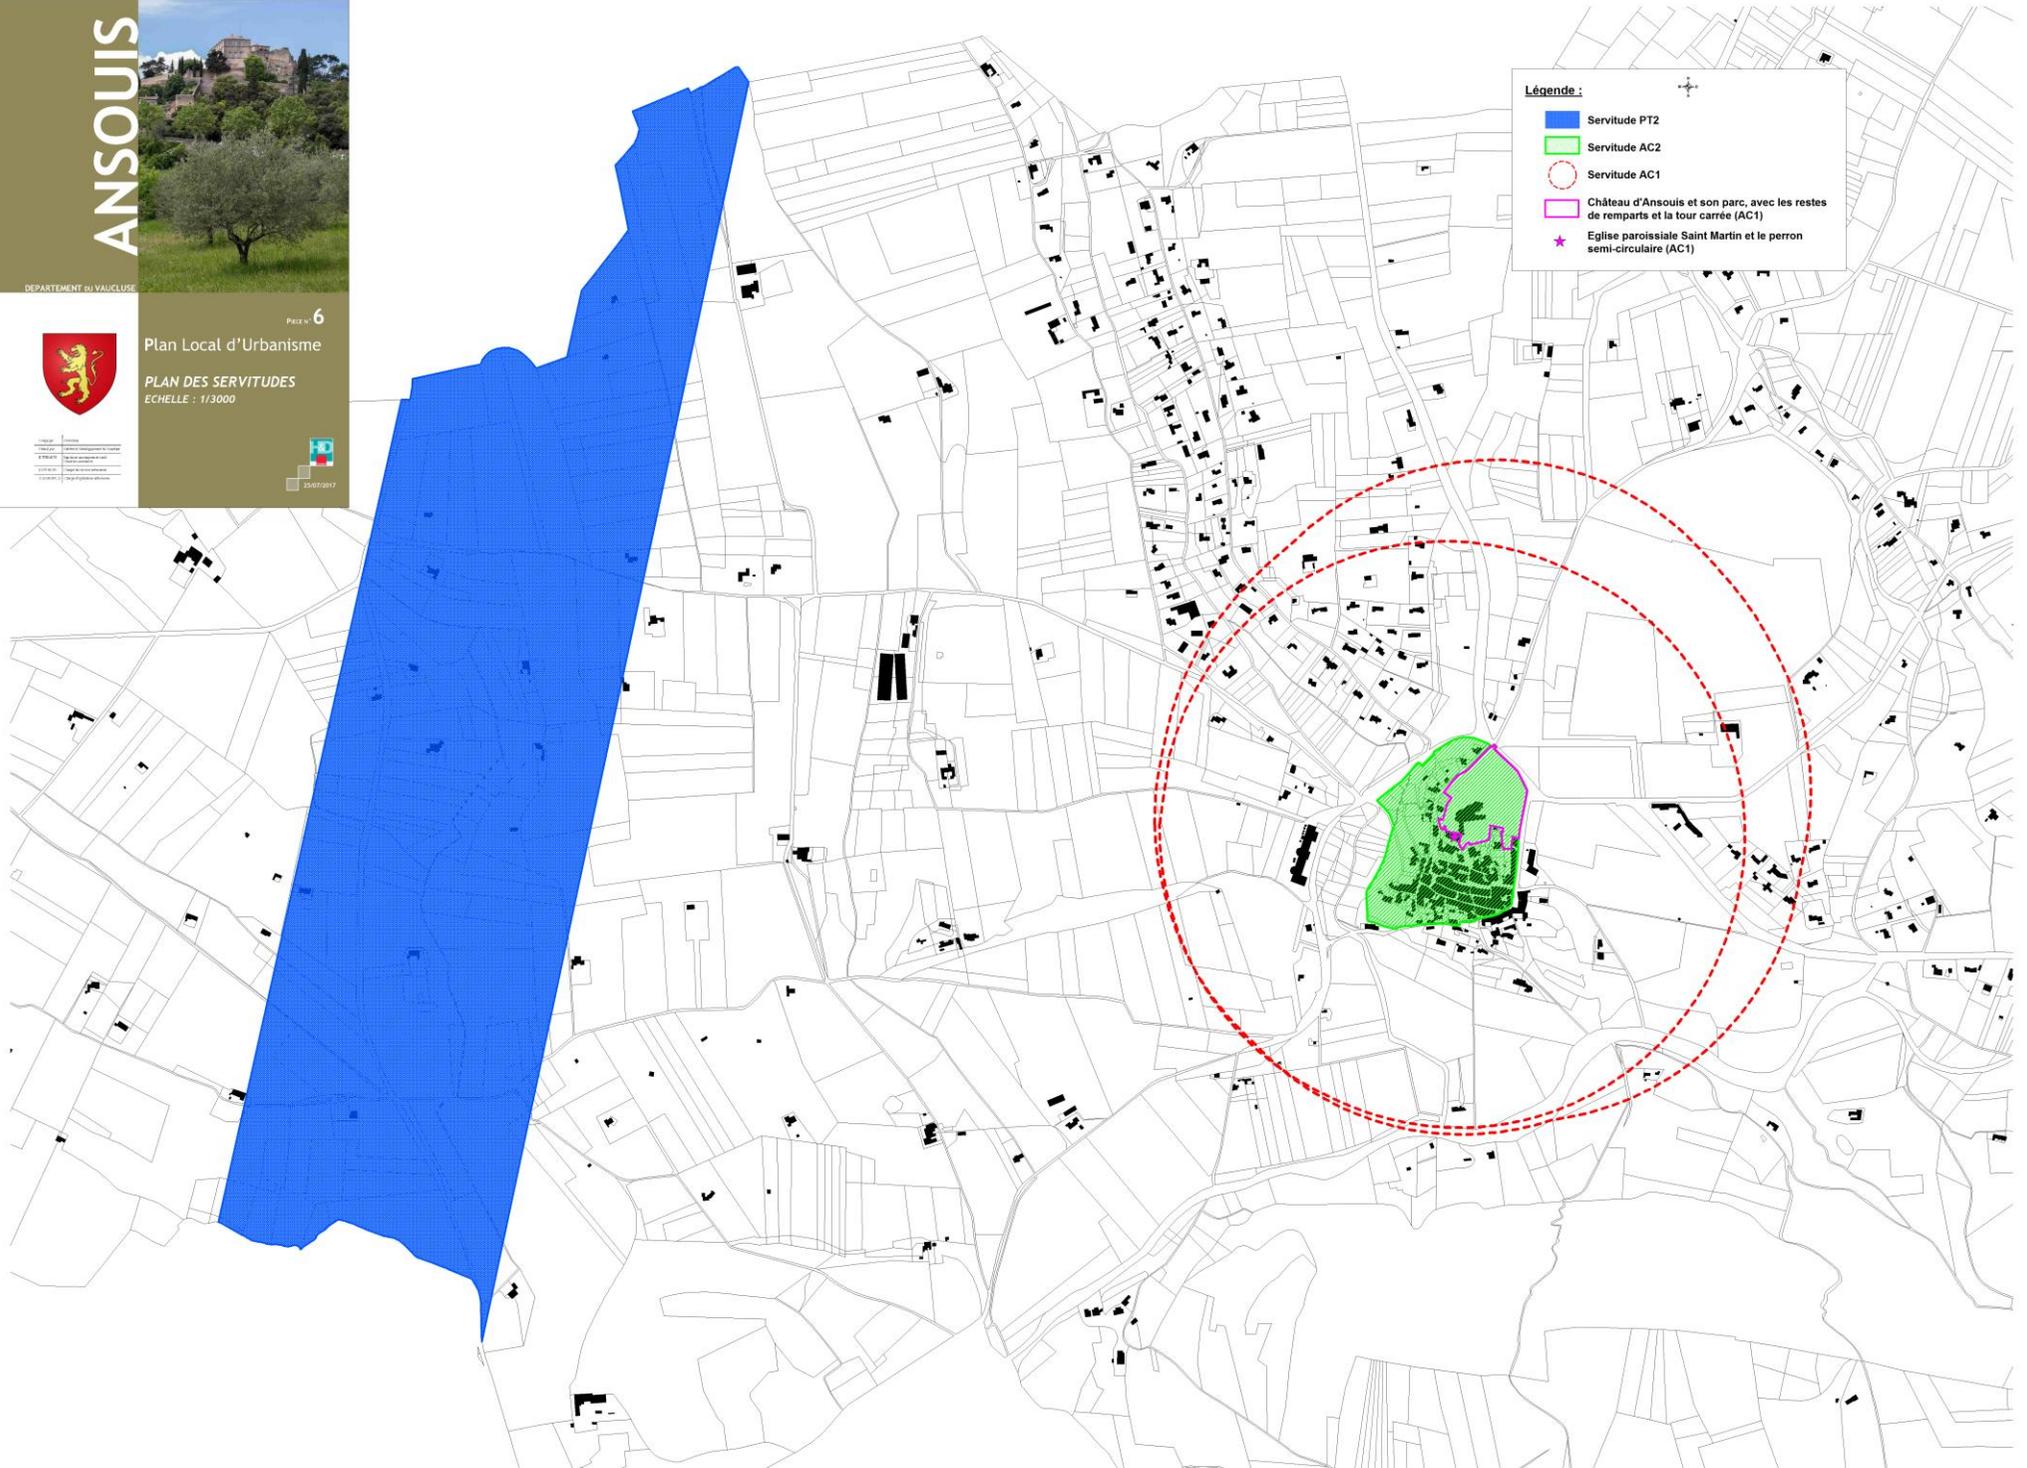

Légende :

- Servitude PT2
- Servitude AC2
- Servitude AC1
- Château d'Ansois et son parc, avec les restes de remparts et la tour carrée (AC1)
- Eglise paroissiale Saint Martin et le perron semi-circulaire (AC1)