


# ANSOUIS

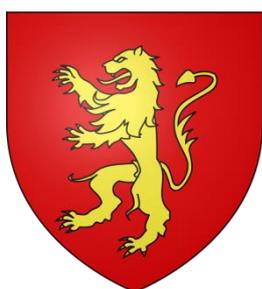

DEPARTEMENT DU VAUCLUSE



**SOLiHA** HABITAT  
ET TERRITOIRES  
84  
SOLIDAIRES POUR L'HABITAT

PIECE N° 2



## Plan Local d'Urbanisme Révision Allégée n° 2

*EXTRAIT DE ZONAGE*

Conçu par	ANSOUIS
Dressé par	SOLiHA 84
P. MARBAT	Directeur
JB. PORHEL	Responsable urbanisme
G.JUDAS	Assistant d'études urbanisme

24/01/2022

## EXTRAIT DU ZONAGE

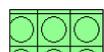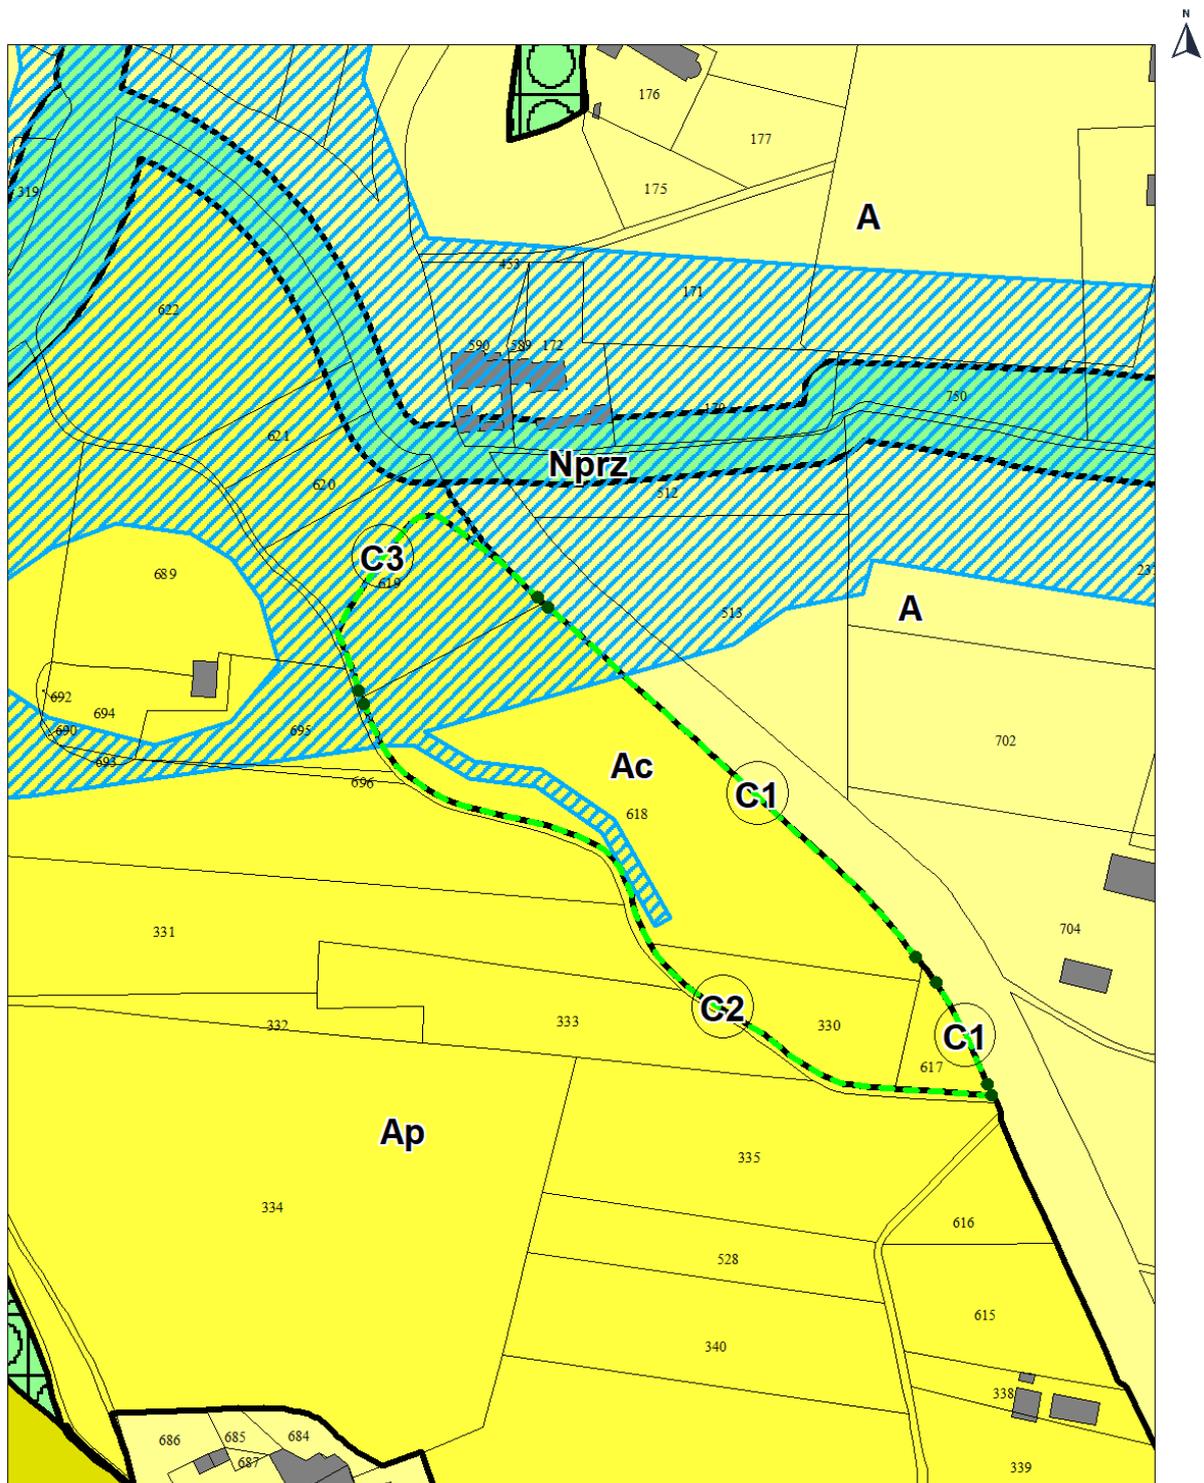

Espace Boisé Classé (EBC)



Enveloppe inondable



Eléments de patrimoine naturel identifiés au titre de l'article L.151-19 du Code de l'Urbanisme

Echelle : 1/2500