


# ANSOUSIS

DEPARTEMENT DU VAUCLUSE

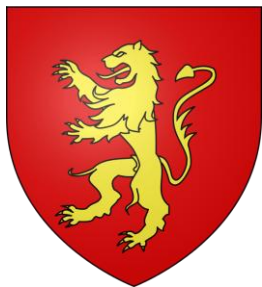

**SOLIHA**  
SOLIDAIRES POUR L'HABITAT

VAUCLUSE

Conçu par	COMMUNE
Dressé par	SOLIHA Vaucluse
JB. PORHEL	Responsable pôle Urbanisme
L. CHEVALIER	Assistant d'études Urbanisme

Envoyé en préfecture le 09/12/2025

Reçu en préfecture le 09/12/2025

Publié le

ID : 084-218400026-20251204-ANS2025\_12\_D42-DE


PIECE N° 2

## Plan Local d'Urbanisme


Révision allégée n° 3

**EXTRAIT DE ZONAGE**  
**ECHELLE : 1/2000**

25/11/2025

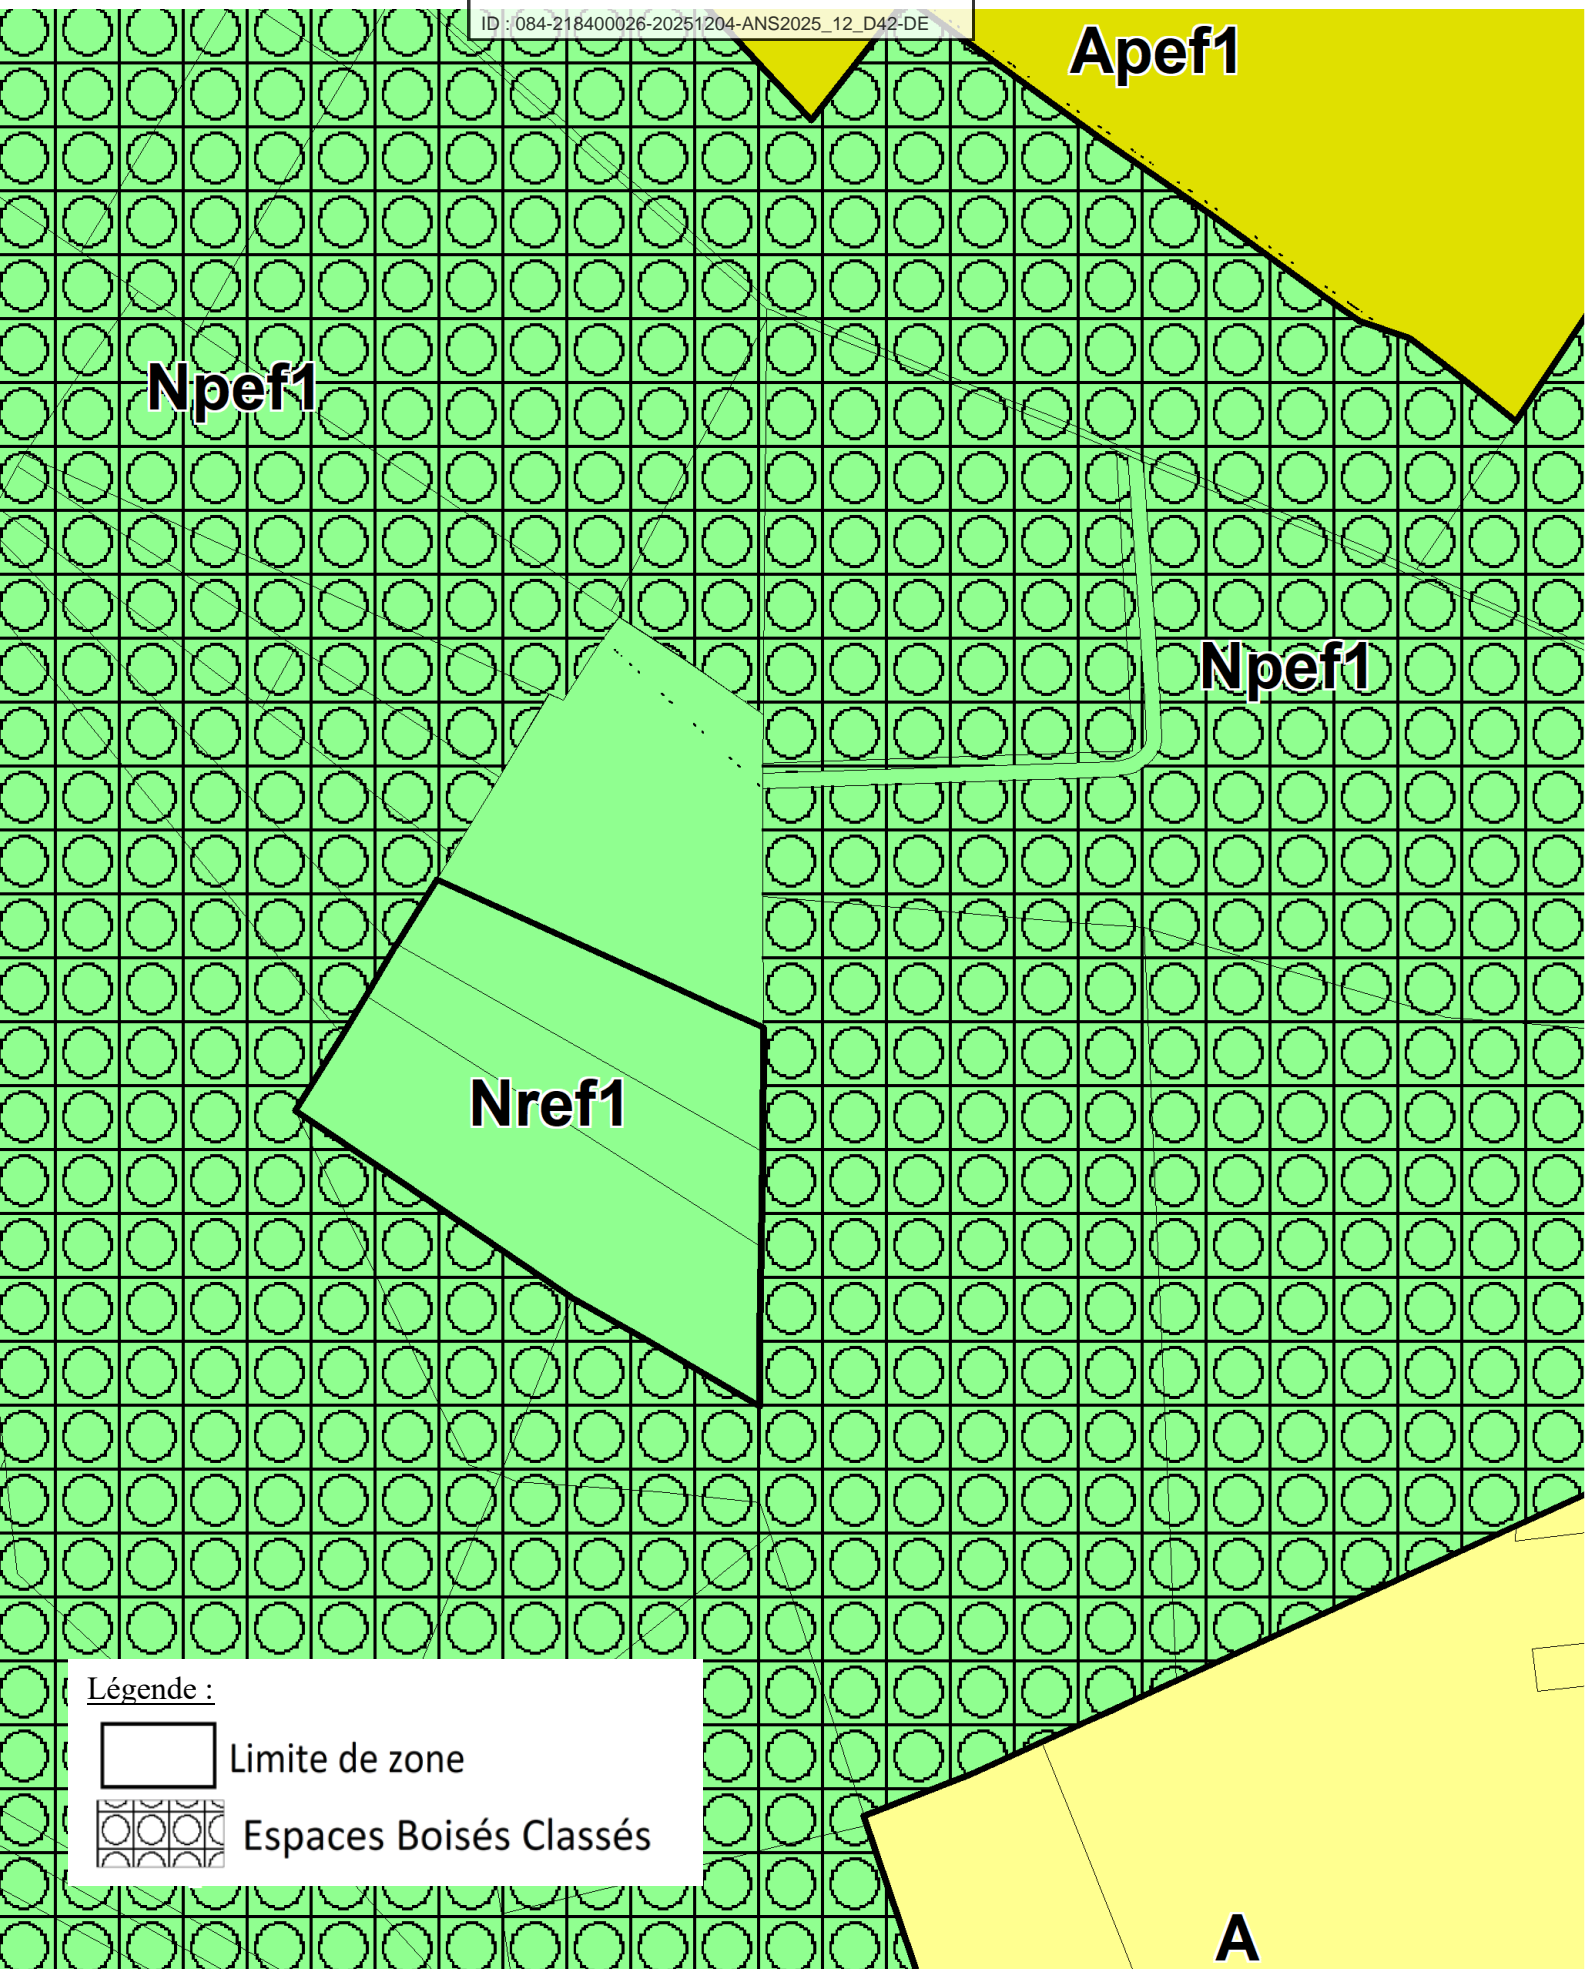

Légende :

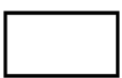

Limite de zone



Espaces Boisés Classés